



ΕΦΗΜΕΡΙΣ ΤΗΣ ΚΥΒΕΡΝΗΣΕΩΣ

ΤΗΣ ΕΛΛΗΝΙΚΗΣ ΔΗΜΟΚΡΑΤΙΑΣ

ΤΕΥΧΟΣ ΤΕΤΑΡΤΟ — Αρ. Φύλλου 70

31 Ιανουαρίου 1994

ΠΕΡΙΕΧΟΜΕΝΑ

ΑΠΑΛΛΟΤΡΙΩΣΕΙΣ

ΑΠΟΦΑΣΕΙΣ

ΠΟΛΕΟΔΟΜΙΑ

ΑΠΟΦΑΣΕΙΣ

ΑΠΑΛΛΟΤΡΙΩΣΕΙΣ

ΑΠΟΦΑΣΕΙΣ

Αριθ. Δ12/0/30319 (1)

Εφαρμογή του άρθρου 1 του Ν. 653/77 για την βελτίωση - διαπλάτυνση της Ε.Ο. Βυτίνας - Αρχαίας Ολυμπίας στο τμήμα: Σταυροδρόμι έως χ.θ. 41+500.

Ο ΥΠΟΥΡΓΟΣ
ΠΕΡΙΒΑΛΛΟΝΤΟΣ ΧΩΡΟΤΑΞΙΑΣ ΚΑΙ ΔΗΜ. ΕΡΓΩΝ

Έχοντας υπόψη:

1. Τις διατάξεις του Ν. 653/77 «Περί υποχρεώσεως των παροδίων ιδιοκτητών για την διάνοιξη οδών κ.λπ.», όπως τροποποιήθηκε και συμπληρώθηκε με τους Ν. 960 (άρθρο 9 παρ. 4), Ν. 947/79 (άρθρο 62 παρ. 9 και 10), Ν. 1349/83 (άρθρο 14) και Ν. 1418/84 (άρθρο 25) σε συνδυασμό με την Α1/0/2/7/12.3.85 απόφαση Υπουργού ΠΕΧΩΔΕ.

2. Τις διατάξεις του Π.Δ. 929/79 «Περί εκτελέσεως του άρθρου 1 του Ν. 653/77».

3. Τις διατάξεις του Π.Δ. 69/88 «Περί Οργανισμού της Γενικής Γραμματείας Δημοσίων Έργων».

4. Τις διατάξεις του Ν. 797/71 «Περί αναγκαστικών απαλ/σεων».

5. Την Δ12/30945/16.3.89 (Ε.30) Εγκύκλιο του Υπουργού ΠΕΧΩΔΕ.

6. Την Δ16α/04/773/29.11.90 Κοινή απόφαση Υπουργού Προεδρίας της Κυβέρνησης και του Αναπληρωτή Υπουργού ΠΕΧΩΔΕ για την εξαίρεση Διοικητικών πράξεων ή εγγράφων από τον κανόνα των τριών υπογραφών.

7. Την Δ16α/316/Α.Φ./6.5.91 Απόφαση επιλογής και τοποθέτησης Γενικών Διευθυντών.

8. Τον Ν. 2052/92 και την Εγκύκλιο Δ12/35572/23.7.92 με την οποία παρέχονται διευκρινήσεις και οδηγίες για την εφαρμογή του Ν. 2052/92.

9. Την Απόφαση 71/26.10.93 του Πρωθυπουργού «περί καθορισμού αρμοδιοτήτων του Αναπληρωτή Υπουργού Γιάννη Σουλαδάκη», ΦΕΚ 834Β/27.10.93.

10. Το 21117/3.12.93 έγγραφο Δ.Σ.Ε. τ. 9ης ΠΥΔΕ σχετικό με την έγκριση του υπόψη κτηματολογίου που συντάχθηκε από τον ανάδοχο: Λυκόδημος - Τεχνική Ε.Π.Ε., αποφασίζουμε:

Ορίζουμε ότι το τμήμα της Ε.Ο. Βυτίνας - Αρχαίας Ολυμπίας που βελτιώνεται - διαπλατύνεται με την κατασκευή του οδικού τμήματος Σταυροδρόμι έως χ.θ. 41 + 500, είναι το τμήμα που προσδιορίζεται από τις υπόψη χιλιομετρικές θέσεις.

Η παρούσα απόφαση να δημοσιευθεί στην Εφημερίδα της Κυβερνήσεως.

Αθήνα, 14 Ιανουαρίου 1994

Ο ΑΝΑΠΛΗΡΩΤΗΣ ΥΠΟΥΡΓΟΣ
ΓΙΑΝΝΗΣ ΣΟΥΛΑΔΑΚΗΣ

Αριθ. Δ12/0/30320 (2)

Εφαρμογή του άρθρου 1 του Ν. 653/77 για την βελτίωση - διαπλάτυνση της Επαρχ. οδού Νο 6 Ευρυτανίας με την κατασκευή του οδικού τμήματος Καρπενησίου - Καρδίτσας από Γέφυρα Μέγδοβα - Μαυρομάτα (χ.θ. 27 + 879, 41 - χ.θ. 39+906,45) ως προς του αναλογισμούς.

Ο ΥΠΟΥΡΓΟΣ ΠΕΡΙΒΑΛΛΟΝΤΟΣ ΧΩΡΟΤΑΞΙΑΣ ΚΑΙ ΔΗΜ. ΕΡΓΩΝ

Έχοντας υπόψη:

1. Τις διατάξεις του Ν. 653/77 «Περί υποχρεώσεως των παροδίων ιδιοκτητών για την διάνοιξη οδών κ.λπ.», όπως τροποποιήθηκε και συμπληρώθηκε με τους Ν. 960 (άρθρο 9 παρ. 4), Ν. 947/79 (άρθρο 62 παρ. 9 και 10), Ν. 1349/83 (άρθρο 14) και Ν. 1418/84 (άρθρο 25) σε συνδυασμό με την Α1/0/2/7/12.3.85 απόφαση Υπουργού ΠΕΧΩΔΕ.

2. Τις διατάξεις του Π.Δ. 929/79 «Περί εκτελέσεως του άρθρου 1 του Ν. 653/77».

3. Τις διατάξεις του Π.Δ. 69/88 «Περί Οργανισμού της Γενικής Γραμματείας Δημοσίων Έργων».

4. Τις διατάξεις του Ν. 797/71 «Περί αναγκαστικών απαλ/σεων».

5. Την Δ12/30945/16.3.89 (Ε.30) Εγκύκλιο του Υπουργού ΠΕΧΩΔΕ.

6. Την Δ16α/04/773/29.11.90 Κοινή απόφαση Υπουργού Προεδρίας της Κυβέρνησης και του Αναπληρωτή Υπουργού ΠΕΧΩΔΕ για την εξαίρεση Διοικητικών πράξεων ή εγγράφων από τον κανόνα των τριών υπογραφών.

7. Την Δ16α/316/Α.Φ./6.5.91 Απόφαση επιλογής και τοποθέτησης Γενικών Διευθυντών.

8. Τον Ν. 2052/92 και την Εγκύκλιο Δ12/35572/23.7.92 με την οποία παρέχονται διευκρινήσεις και οδηγίες για την εφαρμογή του Ν. 2052/92.

9. Το 2528/49/18.11.92 έγγραφο Δ.Σ.Ε. τ. 2ης ΠΥΔΕ σχετικά με την έγκριση του υπόψη κτηματολογίου.

10. Την από 7.7.93 αίτηση του αναδόχου «ΑΞΩΝ - ΜΕΛΕΤΑΙ» για έγκριση της μελέτης.

11. Την Δ12/39812/8.11.93 απόφαση έγκρισης του κτηματολογίου.

12. Την Απόφαση 71/26.10.93 του Πρωθυπουργού «περί καθορισμού αρμοδιοτήτων του Αναπληρωτή Υπουργού Γιάννη Σουλαδάκη» (ΦΕΚ 834Β), αποφασίζουμε:

Ορίζουμε ότι το τμήμα της Επαρχιακής οδού Νο6 Ν. Ευρυτανίας που βελτιώνεται με την κατασκευή του οδικού τμήματος Καρπενησίου - Καρδίτσας, είναι το τμήμα από Γέφυρα Μέγδοβα - Μαυρομάτα (χ.θ. 27+879μ 41-χ.θ. 39+906,45).

Η παρούσα απόφαση να δημοσιευθεί στην Εφημερίδα της Κυβερνήσεως.

Αθήνα, 14 Ιανουαρίου 1994

Ο ΑΝΑΠΛΗΡΩΤΗΣ ΥΠΟΥΡΓΟΣ

ΓΙΑΝΝΗΣ ΣΟΥΛΑΔΑΚΗΣ

ΠΟΛΕΟΔΟΜΙΑ

ΑΠΟΦΑΣΕΙΣ

Αριθ. οικ. 25219/1726 (3)

Αναθεώρηση και τροποποίηση του ρυμοτομικού σχεδίου Χαϊδαρίου Αττικής περιοχής Αφαία Σκαραμαγκά.

Η ΝΟΜΑΡΧΗΣ ΔΥΤ. ΑΤΤΙΚΗΣ

Έχοντας υπόψη:

1. Τις διατάξεις του Ν.Δ/τος της 17ης Ιουλίου 1923 όπως μεταγενέστερα τροποποιήθηκαν και συμπληρώθηκαν και ειδικότερα τα άρθρα 3 και 70.

2. Τις διατάξεις του Α.Ν. 314/1968 (ΦΕΚ 47/Α), όπως τροποποιήθηκαν και συμπληρώθηκαν με το υπ' αρ. 1018/71 Ν.Δ/γμα (ΦΕΚ 220/Α) και με την παρ. 3 του άρθρου 34 του Ν. 1577/85 (ΦΕΚ 210/Α).

3. Τις διατάξεις του υπ' αρ. 183/86 Π.Δ/τος (ΦΕΚ 70/Α).

4. Τις διατάξεις του άρθρου 29Α' του Ν. 1558/1985 όπως συμπληρώθηκαν με το άρθρο 27 του Ν. 2081/1992.

5. Την υπ' αρ. 298/93 γνωμοδότηση του Δημοτικού Συμβουλίου Χαϊδαρίου.

6. Την υπ' αρ. 34/93 γνωμοδότηση του Συμβουλίου ΧΟΠ Νομού Δυτ. Αττικής, αποφασίζουμε:

Άρθρο 1

Εγκρίνεται η Αναθεώρηση και τροποποίηση του ρυμοτομικού σχεδίου Χαϊδαρίου περιοχή Αφαία Σκαραμαγκά με τις ακόλουθες πολεοδομικές ρυθμίσεις, όπως φαίνονται στα σχετικά πρωτότυπα σχεδιαγράμματα σε κλίμακα 1:1000, που έχουν θεωρηθεί από τον Διευθυντή της Δ/νσεως Πολεοδομίας Δυτ. Αττικής, που το συνοπτικό του αντίτυπο δημοσιεύεται με αυτή την απόφαση στην Εφημερίδα της Κυβερνήσεως.

1. Μετατόπιση του προκηπίου και διάνοιξη δρόμου εντός του Ο.Τ. 38.

2. Μετατόπιση της οικοδομικής γραμμής στα Ο.Τ. 41 - 42 -19 - 2 - 1 - 11 και 8.

3. Επέκταση των Ο.Τ. 19-11-14.

4. Αποχαρακτηρισμός χώρων από κοινόχρηστο χώρο σε οικοδομήσιμο στα Ο.Τ. 20-11Α-47.

5. Κατάργηση δρόμου στο Ο.Τ.Β.

Άρθρο 2ο

Από τις διατάξεις της απόφασης δεν προκαλείται δαπάνη σε βάρος του κρατικού προϋπολογισμού του Δήμου Χαϊδαρίου.

Άρθρο 3ο

Η ισχύς αυτής της απόφασης αρχίζει από την ημερομηνία δημοσιευσής της στην Εφημερίδα της Κυβερνήσεως.

Η απόφαση αυτή να δημοσιευθεί στην Εφημερίδα της Κυβερνήσεως.

Αιγάλεω, 30 Νοεμβρίου 1993

Η Νομάρχης

Μ. ΣΗΜΑΝΤΩΝΗ

4207200

4207100

4207000

4206900

4206800


4206700

4206600

ΕΘΝΙΚ

ΝΟΜΑΡΧΙΑ

ΔΙΕΥΘΥΝΣΗ ΠΟΛΕΟΔΟΜΙΑΣ

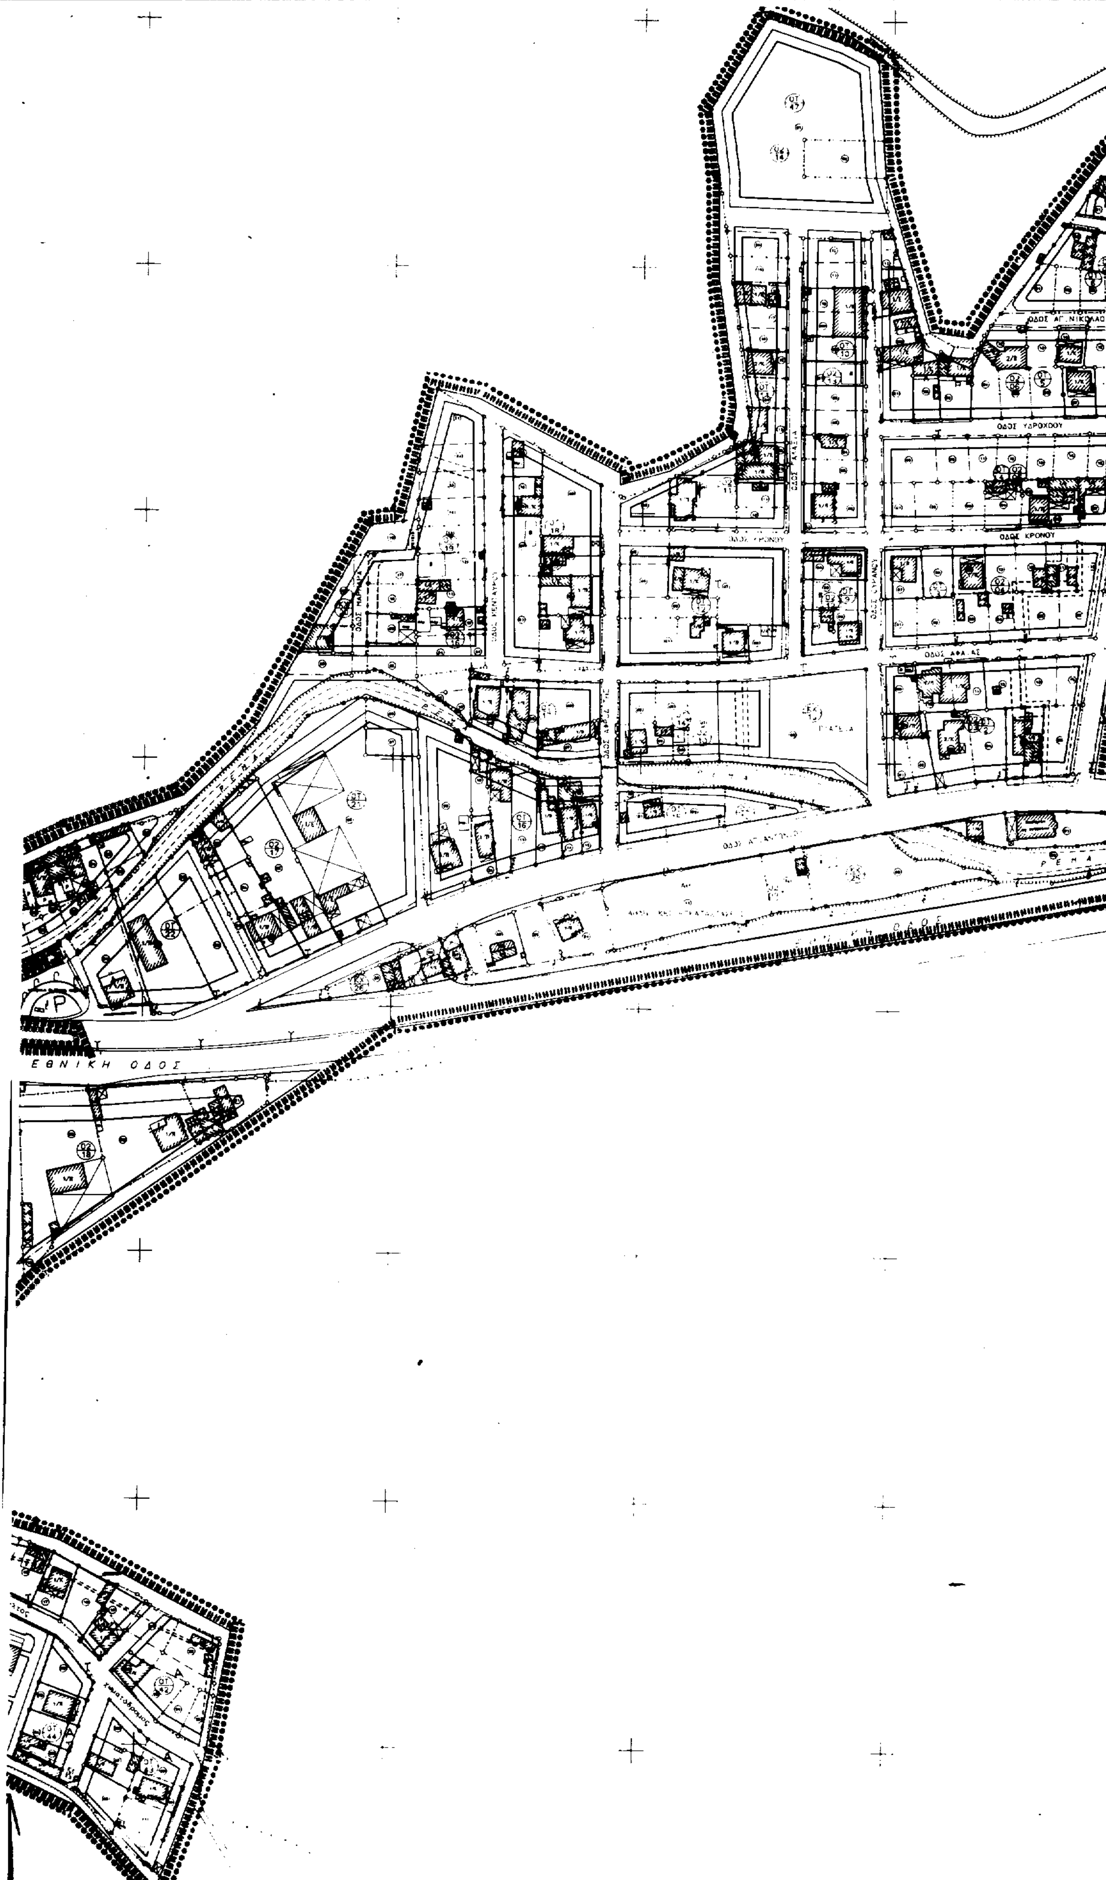

ΟΔΟΣ ΑΓ. ΝΙΚΟΛΑΟΥ
ΟΔΟΣ ΥΔΡΟΧΟΟΥ
ΟΔΟΣ ΚΡΟΝΟΥ
ΟΔΟΣ ΟΥΡΑΝΟΥ
ΡΕΜΑ
ΕΘΝΙΚΗ ΟΔΟΣ

ΘΕΩΡΗΘΗΚΕ

Ο ΔΗΜΑΡΧΟΣ

Κυριάκος Ντηνάκος

Υ.Χ.Ο.Π

ΥΠΟΜΝΗΜΑ

ΤΟΜΕΙΣ	I
Σ.Δ.	0.6

ΤΟΜΕΙΣ / ΟΡΟΙ ΔΟΜΗΣΗΣ	I
ΣΥΣΤΗΜΑ	ως ΓΟΚ
Σ.Δ.	0.4
ΑΡΤΙΟΤΗΤΑ	10-15-200
Μ.Υ.	7+ στέγη
Αρ. Ο.	

ΠΟΛΕΟΔΟΜΙΚΗ ΜΕΛΕΤΗ - ΤΡΟΠΟΠΟΙΗΣΗ Δ/τος 20-2-92 ΦΕΚ 220

32-8

ΧΑΪΔΑΡΙ

ΑΝΩ & ΚΑΤΩ

ΑΦΑΙΑ

ΠΟΛΕΟΔΟΜΙΚΗ ΟΡΓΑΝΩΣΗ - ΛΕΙΤΟΥΡΓΙΕΣ

Π - 2.1. ΡΥΜΟΤΟΜΙΚΟ ΣΧΕΔΙΟ

1:1000

ΝΟΜΟΣ ΑΤΤΙΚΗΣ

Αριθ. οικ. 194/28 (4)

Παράταση αναστολής οικ. αδειών και εργασιών στο Δήμου Περιστερίου Αττικής στο Ο.Τ. 1009.

Η ΝΟΜΑΡΧΗΣ ΔΥΤ. ΑΤΤΙΚΗΣ

Έχοντας υπόψη:

1. Τις διατάξεις του Ν.Δ/τος της 17ης Ιουλίου 1923 όπως μεταγενέστερα τροποποιήθηκαν και συμπληρώθηκαν και ειδικότερα τα άρθρα 3 και 70.

2. Τις διατάξεις του Α.Ν. 314/1968 (ΦΕΚ 47/Α), όπως τροποποιήθηκαν και συμπληρώθηκαν με το υπ' αρ. 1018/71 Ν.Δ/γμα (ΦΕΚ 220/Α) και με την παρ. 3 του άρθρου 34 του Ν. 1577/85 (ΦΕΚ 210/Α).

3. Τις διατάξεις του υπ' αρ. 183/86 Π.Δ/τος (ΦΕΚ 70/Α).

4. Τις διατάξεις του άρθρου 29Α' του Ν. 1558/1985 όπως συμπληρώθηκαν με το άρθρο 27 του Ν. 2081/1992.

5. Την υπ' αρ. 977/29.12.93 γνωμοδότηση του Δημοτικού Συμβουλίου Περιστερίου.

6. Την υπ' αρ. 44/93 (θέμα 40) γνωμοδότηση του Συμβουλίου ΧΟΠ Νομού Δυτ. Αττικής, αποφασίζουμε:

Άρθρο 1

Εγκρίνεται η παράταση αναστολής οικοδομικών αδειών και εργασιών στο Ο.Τ. 1009 Δήμου Περιστερίου για έξι (6) μήνες όπως αναλυτικά φαίνεται στο σχετικό σχεδιάγραμμα, που έχει συνταχθεί από την Τεχνική Υπηρεσία του Δήμου Περιστερίου, το πρωτότυπο έχει θεωρηθεί από τον Δ/ντή της Δ/νσης Πολεοδομίας Δυτικής Αττικής και το συνοπτικό του αντίτυπο δημοσιεύεται με αυτή την απόφαση στην Εφημερίδα της Κυβερνήσεως.

Άρθρο 2

Από τις διατάξεις της απόφασης δεν προκαλείται δαπάνη σε βάρος του κρατικού προϋπολογισμού του Δήμου Χαϊδαρίου.

Άρθρο 3

Η ισχύς αυτής της απόφασης αρχίζει από την ημερομηνία δημοσιευσής της στην Εφημερίδα της Κυβερνήσεως.

Η απόφαση αυτή να δημοσιευθεί στην Εφημερίδα της Κυβερνήσεως.

Αιγάλεω, 31 Δεκεμβρίου 1993

Η Νομάρχης

Μ. ΣΗΜΑΝΤΩΝΗ

Οδός Παπαπολυχρόνη

Οδός Ανατολής

Οδός Υπάτης

Οδός Τεγέας

ΧΩΡΟΣ ΑΝΑΣΤΟΛΗΣ

ΧΩΡΟΣ ΝΗΠΙΑΓΩΓΕΙΟΥ

ΟΤ 1010 ΟΤ 1018 ΟΤ 1009 ΟΤ 1008 ΟΤ 999

ΑΠΟΣΠΑΣΜΑ ΕΓΚΕΚΡΙΜΜΕΝΟΥ ΡΥΜΟΤΟΜΙΚΟΥ ΣΧΕΔΙΟΥ

ΚΛ 1:2000

ΝΟΜΑΡΧΙΑ ΔΥΤ. ΑΤΤΙΚΗΣ

Αριθ. οικ. 195/29 (5)

Τροποποίηση του ρυμοτομικού σχεδίου Περιστερίου Αττικής στο Ο.Τ. 1009 με χαρακτηρισμό τμήματός του σε χώρο Β/Σ.

Η ΝΟΜΑΡΧΗΣ ΔΥΤ. ΑΤΤΙΚΗΣ

1. Τις διατάξεις του Ν.Δ/τος της 17ης Ιουλίου 1923 όπως μεταγενέστερα τροποποιήθηκαν και συμπληρώθηκαν και ειδικώτερα τα άρθρα 3 και 70.

2. Τις διατάξεις του Α.Ν. 314/1968 (ΦΕΚ 47/Α), όπως τροποποιήθηκαν και συμπληρώθηκαν με το υπ' αρ. 1018/71 Ν.Δ/γμα (ΦΕΚ 220/Α) και με την παρ. 3 του άρθρου 34 του Ν. 1577/85 (ΦΕΚ 210/Α).

3. Τις διατάξεις του υπ' αρ. 183/86 Π.Δ/τος (ΦΕΚ 70/Α).

4. Τις διατάξεις του άρθρου 29Α' του Ν. 1558/1985 όπως συμπληρώθηκαν με το άρθρο 27 του Ν. 2081/1992.

5. Την υπ' αρ. 362/27.5.93 γνωμοδότηση του Δημοτικού Συμβουλίου Περιστερίου.

6. Την υπ' αρ. 49/23 (θέμα 1ο) γνωμοδότηση του Συμβουλίου ΧΟΠ Νομού Δυτ. Αττικής, αποφασίζουμε:

Άρθρο 1

Εγκρίνεται η τροποποίηση ρυμοτομικού σχεδίου Περιστερίου σε τμήμα του Ο.Τ. 1009 με χαρακτηρισμό του (Β,Γ,Δ,Ε,Ζ,Η,Β) σε χώρο Β/Σ από οικοδομήσιμο όπως αναλυτικά φαίνεται στο σχετικό πρωτότυπο τοπογραφικό σχεδιάγραμμα που συνέταξε η τεχνική Υπηρεσία του Δήμου Περιστερίου σε κλίμακα 1:500, το οποίο έχει θεωρηθεί από τον Δ/ντή της Δ/νσης Πολεοδομίας Δυτικής Αττικής και το συνοπτικό του αντίτυπο δημοσιεύεται με αυτή την απόφαση στην Εφημερίδα της Κυβερνήσεως.

Άρθρο 2

Από τις διατάξεις της απόφασης δεν προκαλείται δαπάνη σε βάρος του κρατικού προϋπολογισμού (Υπουργείου Υγείας και Πρόνοιας) της οποίας το ύψος δεν μπορεί να προϋπολογισθεί.

Άρθρο 3


Η ισχύς αυτής της απόφασης αρχίζει από την ημερομηνία δημοσιευσής της στην Εφημερίδα της Κυβερνήσεως.

Η απόφαση αυτή να δημοσιευθεί στην Εφημερίδα της Κυβερνήσεως.

Αιγάλεω, 31 Δεκεμβρίου 1993

Η Νομάρχης

Μ. ΣΗΜΑΝΤΩΝΗ

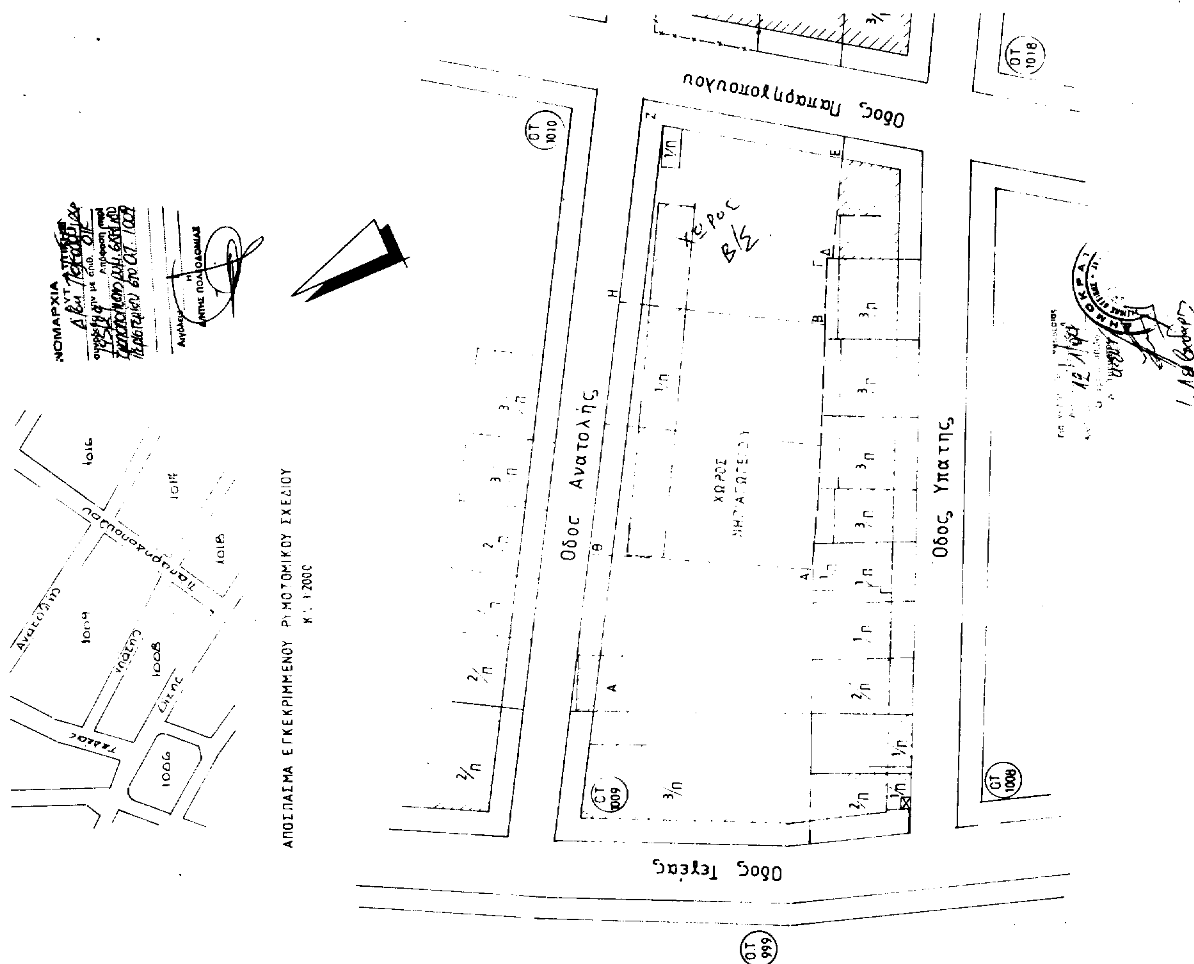

Αριθ. Χ11623 (6)

Παράταση αναστολής οικοδομικών εργασιών της 113/93 οικοδομικής άδειας σε περιοχή εντός ρυμοτομικού σχεδίου Δήμου Πατρέων Ν. Αχαΐας.

Ο ΝΟΜΑΡΧΗΣ ΑΧΑΪΑΣ

Έχοντας υπόψη:

1. Τις διατάξεις του από 17.7.1923 Δ/τος όπως μεταγενέστερα τροποποιήθηκαν και συμπληρώθηκαν και ειδικότερα το άρθρο 8.

2. Τις διατάξεις του Α.Ν. 314/1968 (ΦΕΚ 47/Α), όπως μεταγενέστερα τροποποιήθηκαν και συμπληρώθηκαν με το υπ' αριθ. 1018/71 Ν.Δ/γμα (ΦΕΚ 220/Α) και με την παραγρ. 3 του άρθρου 34 του Ν. 1577/85 (ΦΕΚ 210/Α).

3. Τις διατάξεις του υπ' αριθ. 183/86 Π.Δ/τος (ΦΕΚ 70/Α).

4. Την υπ' αριθ. 3544/1988 Απόφαση Σ.τ.Ε.

5. Την υπ' αριθ. 519/27.7.1993 γνωμοδότηση του Δημοτικού Συμβουλίου.

6. Την υπ' αριθ. 673/3.11.1993 γνωμοδότηση του Δημοτικού Συμβουλίου.

7. Την υπ' αριθ. Πρ. 18/7/26.10.93 γνωμοδότηση του Συμβουλίου Χωροταξίας Οικισμού και Περιβάλλοντος Ν. Αχαΐας, αποφασίζουμε:

Άρθρο 1

Παρατείνουμε την ισχύ της υπ' αριθ. Χ. 7945/29.7.93 απόφασής μας που αφορά την αναστολή οικοδομικών εργασιών της υπ' αριθ. 113/1993 οικοδομικής αδείας για τρεις (3) μήνες εισέτι δηλαδή μέχρι και 129/1/1994, που αφορά εργασίες στον κινηματογράφο ΙΝΤΕΑΛ (Ο.Τ. 516 επί της οδού Αγίου Νικολάου), λόγω επικείμενης τροποποιήσεως του Σχεδίου Πόλεως στην περιοχή και χαρακτηρισμού του προαναφερθέντος ακινήτου ως χώρου Κινηματογράφου και Πολιτιστικών Εκδηλώσεεων διότι όπως προκύπτει από την υπ' αριθ. 671/3.11.1993 απόφαση του Δημοτικού Συμβουλίου δεν έχει τελειώσει η όλη διαδικασία του υπόψη θέματος.

Άρθρο 2

Η παρούσα δεν υπάγεται στις διατάξεις του Ν. 1558/85 (άρθρο 29Α)

Άρθρο 3

Η ισχύς της παρούσης αρχίζει από την υπογραφή της.

Άρθρο 4

Η παρούσα να δημοσιευθεί στην Εφημερίδα της Κυβερνήσεως.

Πάτρα, 10 Νοεμβρίου 1993

Ο Νομάρχης

ΣΤΕΡΓΙΟΣ ΚΑΤΑΧΩΡΙΤΗΣ

ΑΠΟ ΤΟ ΕΘΝΙΚΟ ΤΥΠΟΓΡΑΦΕΙΟ